
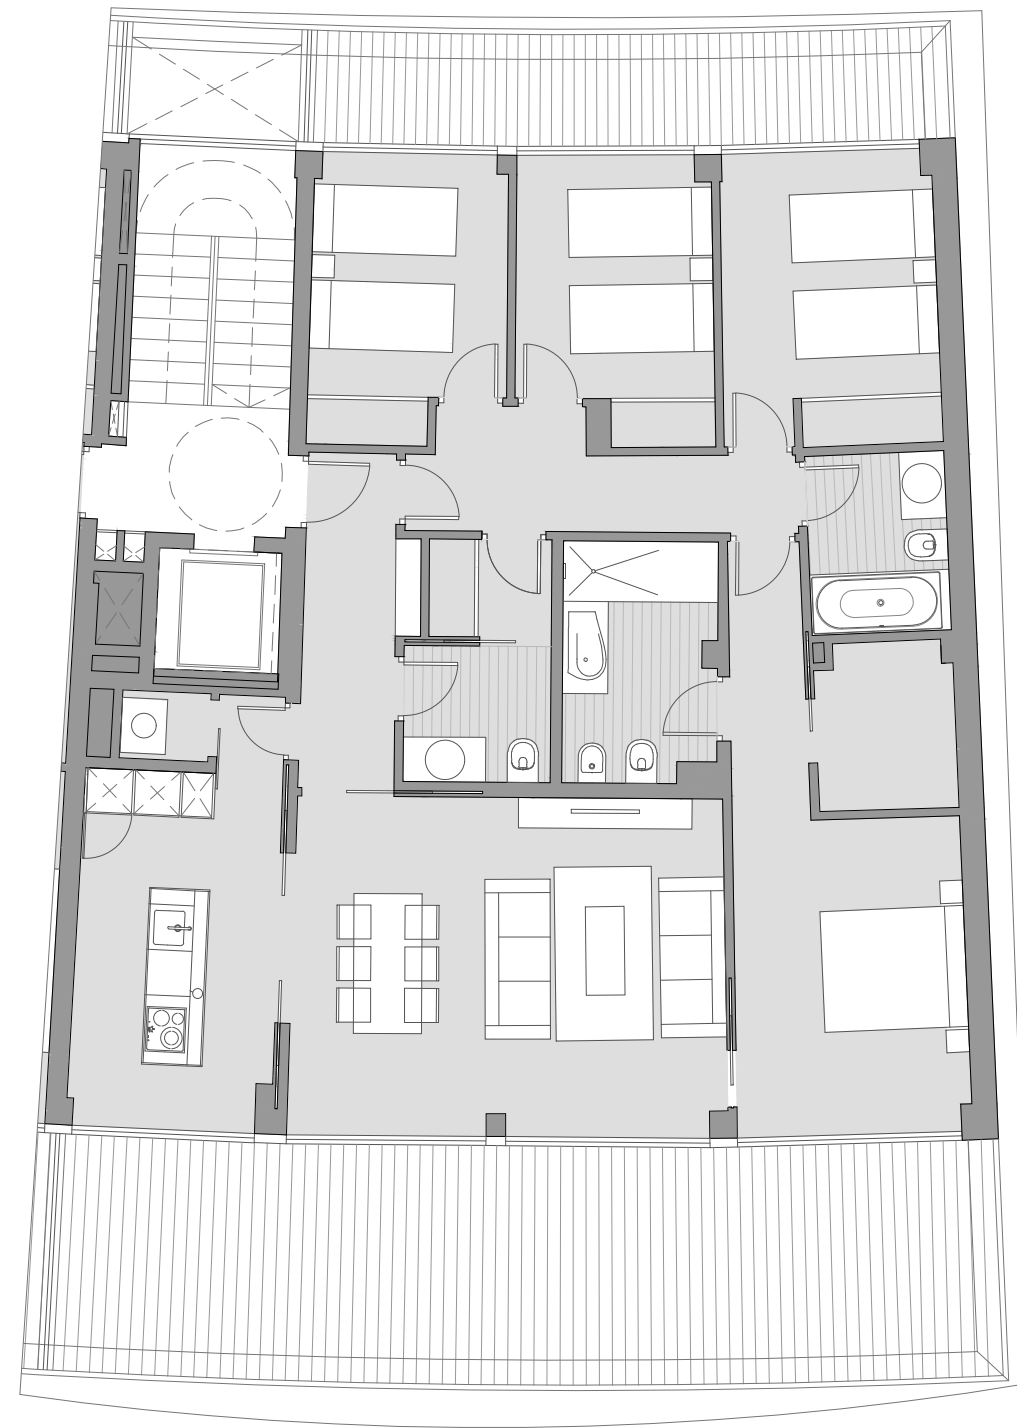


the
edge
by Kronos Homes

www.kronostheedge.com

VIVIENDA TIPO B45-4H-1
BLOQUE 4 PORTAL 2 PLANTA 1 LETRA B

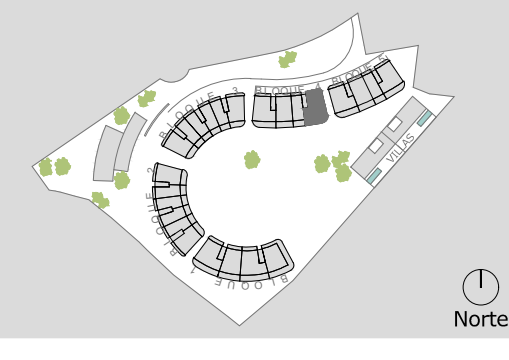

Escala Gráfica
DIN A3 1:100
0 1 2 3 4 5m

Cuadro de superficies:

	Superficies de proyecto	Decreto 218/2005
Superficie Útil	119,0 m ²	130,9 m ²
Superficie Construida	137,9 m ²	150,2 m ²
Superficie Construida (Con parte prop. zonas comunes)	161,5m ²	
Superficie Terrazas (Incluye jardín en plantas bajas)	49,3 m ²	

Las superficies indicadas están calculadas con respecto al Decreto 218/2005 de información al consumidor en la compraventa y arrendamiento de viviendas

