
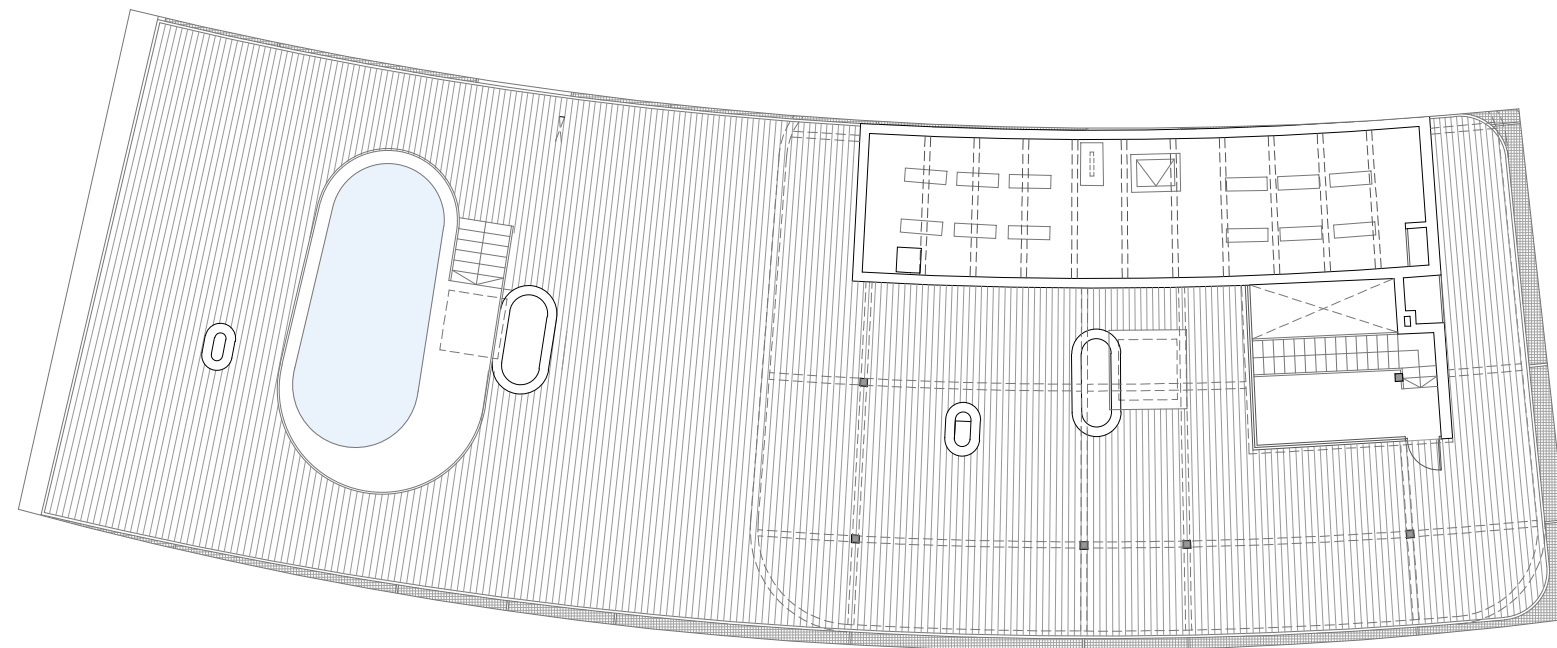
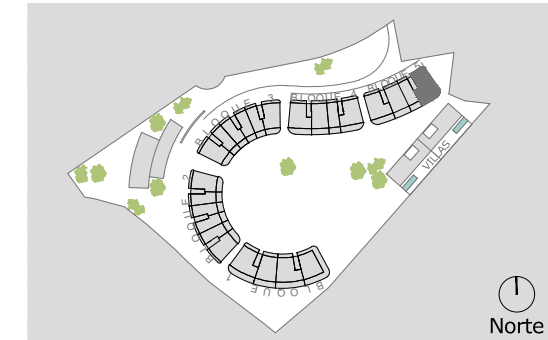
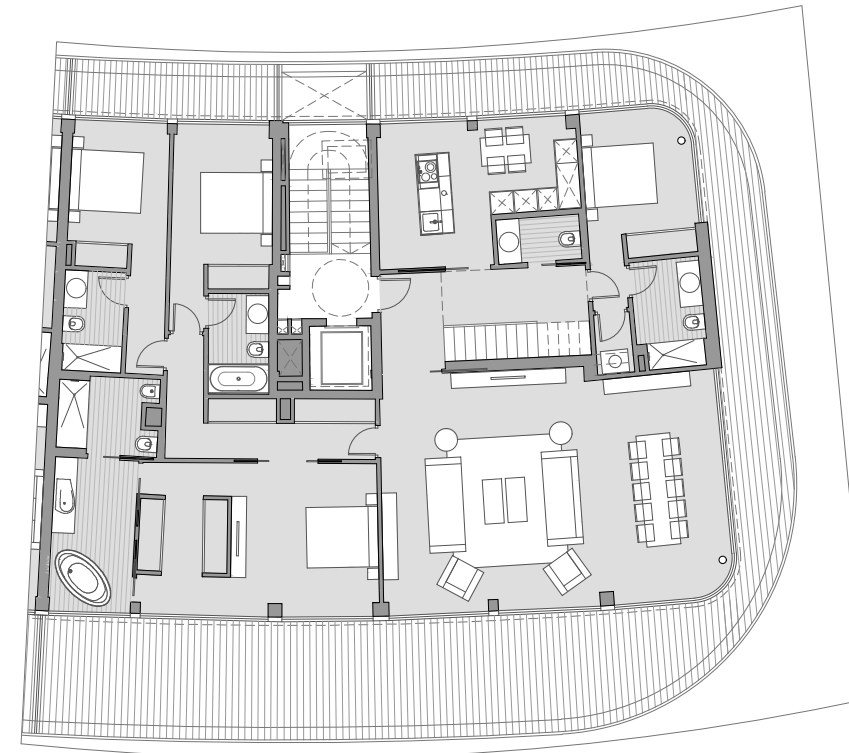


the
edge
by Kronos Homes

www.kronostheedge.com

VIVIENDA TIPO B45-4H-4
BLOQUE 5 PORTAL 2 PLANTA 2 LETRA A

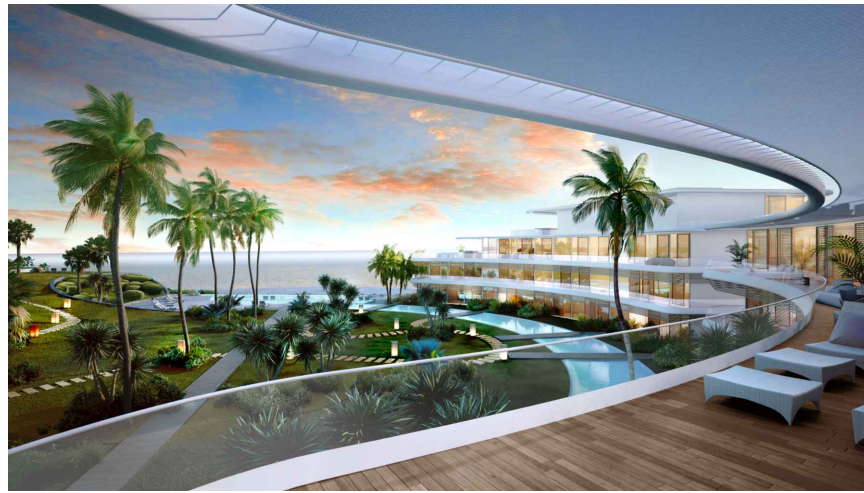

Escala Gráfica
DIN A3 1:200
0 1 2 3 4 5m

Cuadro de superficies:

	Superficies de proyecto	Decreto 218/2005
Superficie Útil	190,1 m ²	209,1 m ²
Superficie Construida	214,2 m ²	246,1 m ²
Superficie Construida (Con parte prop. zonas comunes)	250,9 m ²	
Superficie Terrazas (Incluye jardín en plantas bajas)	506,4 m ²	

Las superficies indicadas están calculadas con respecto al Decreto 218/2005 de información al consumidor en la compraventa y arrendamiento de viviendas



Este documento (tanto su parte gráfica como los datos referidos a superficies) tiene carácter meramente orientativo, sin perjuicio de la información más exacta contenida en la documentación técnica del edificio. Todo el mobiliario que se muestra en este plano, incluido el de la cocina, se ha incluido a efectos meramente orientativos y decorativos.