



www.kronostheedge.com



VIVIENDA TIPO B1-3H -3 - 3 DORMITORIOS  
BLOQUE 1 PORTAL 1 PLANTA 1º LETRA B



Superficies Aproximadas:

	Sup. Proyecto	Decreto 218/2005
Superficie útil	114.9 m <sup>2</sup>	126.4 m <sup>2</sup>
Superficie construida	126.7 m <sup>2</sup>	159.8 m <sup>2</sup>
Superficie construida (con parte prop. zonas comunes)	147.1 m <sup>2</sup>	
Superficie terrazas (jardín en plantas bajas)	105.3 m <sup>2</sup>	

Las superficies indicadas están calculadas conforme al Decreto 218/2005 de información al consumidor en la compraventa y arrendamiento de viviendas.

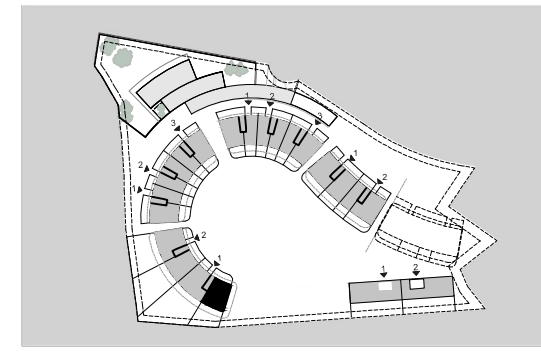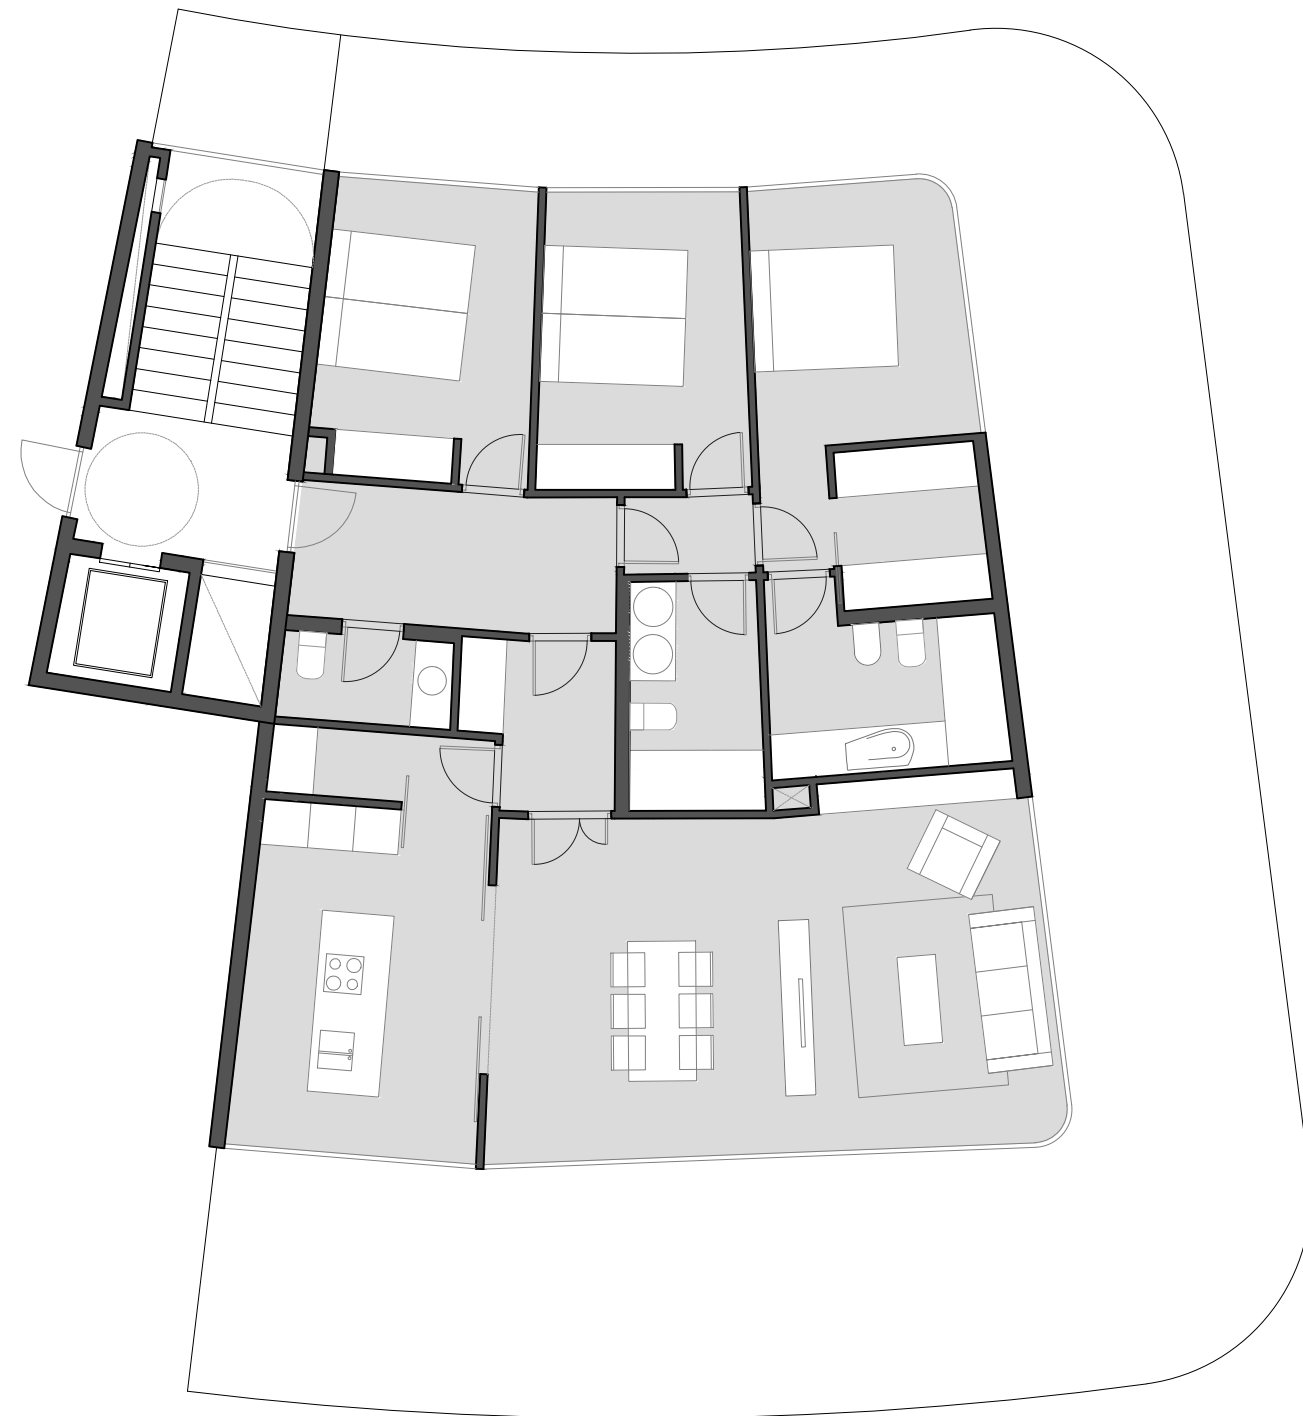

Escala DIN A3: 1/100 Escala gráfica  
0 1 2 3 4 5m.

Este documento (tanto su parte gráfica como los datos referidos a superficies) tiene carácter meramente orientativo, sin perjuicio de la información más exacta contenida en la documentación técnica del edificio. La información en él contenida puede sufrir modificaciones a lo largo del proceso de diseño y obra. Todo el mobiliario que se muestra en este plano, incluido el de la cocina, se ha incluido a efectos meramente orientativos y decorativos.