



www.kronostheedge.com




VIVIENDA TIPO B1-3H -4 - 3 DORMITORIOS
BLOQUE 1 PORTAL 2 PLANTA ÁTICO LETRA A



Superficies Aproximadas:

	Sup. Proyecto	Decreto 218/2005
Superficie útil	116.6 m ²	128.3 m ²
Superficie construida	127.8 m ²	161.2 m ²
Superficie construida (con parte prop. zonas comunes)	148.4 m ²	
Superficie terrazas (jardín en plantas bajas)	249.7 m ²	

Las superficies indicadas están calculadas conforme al Decreto 218/2005 de información al consumidor en la compraventa y arrendamiento de viviendas.

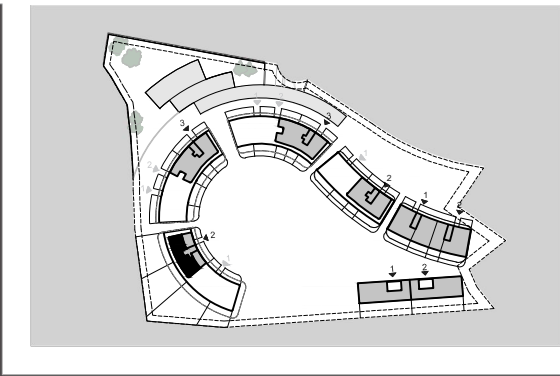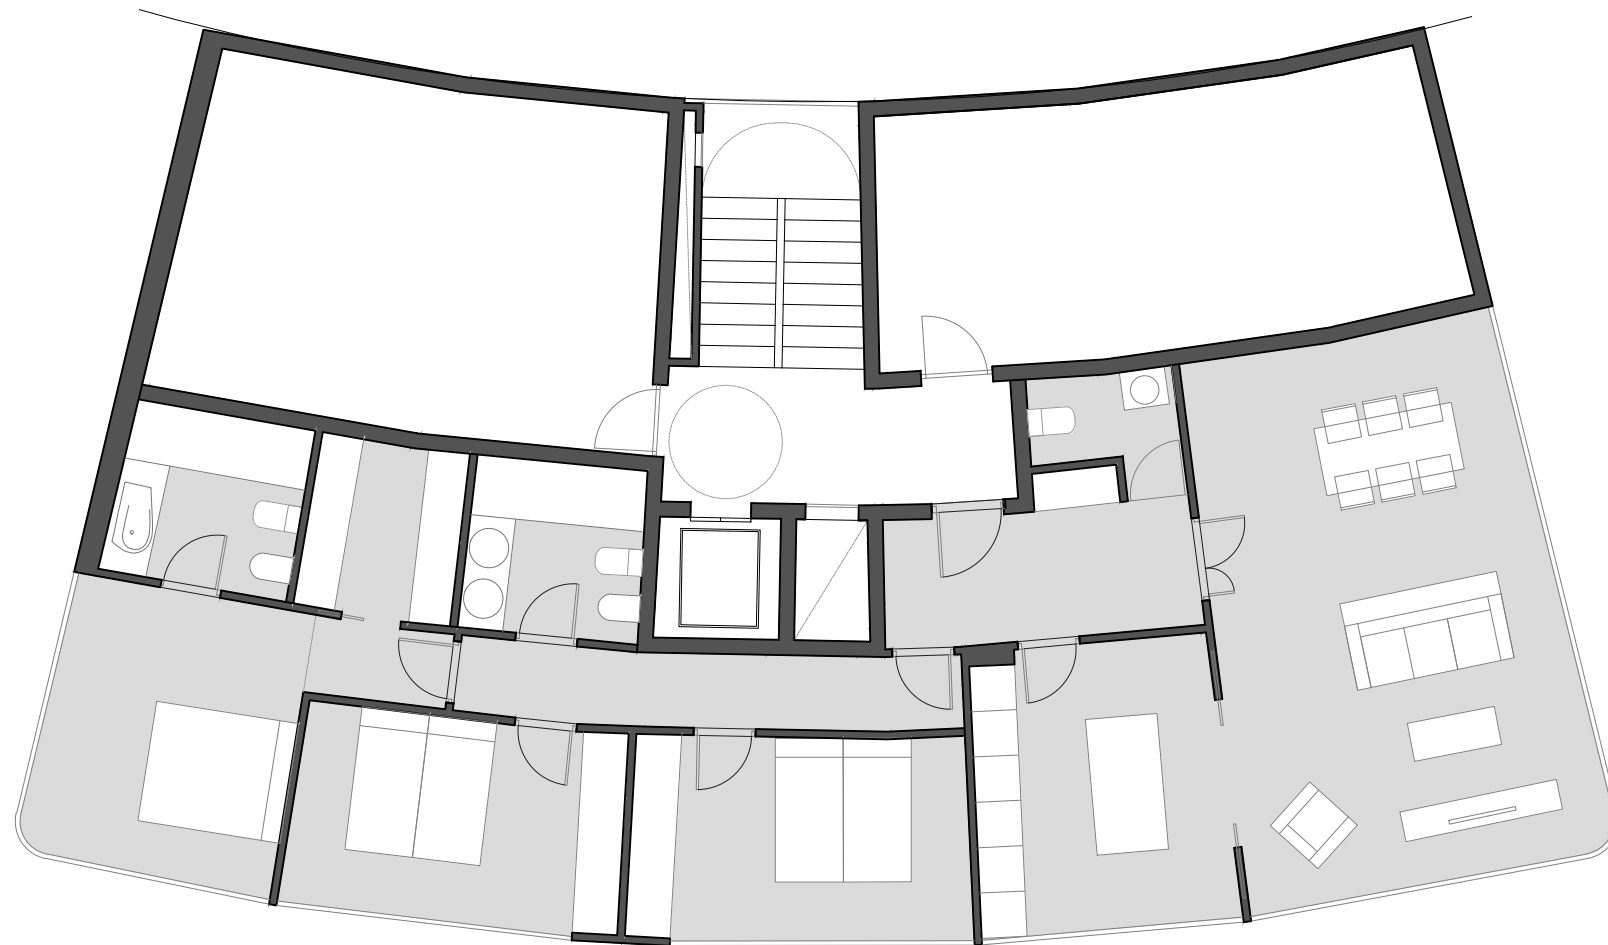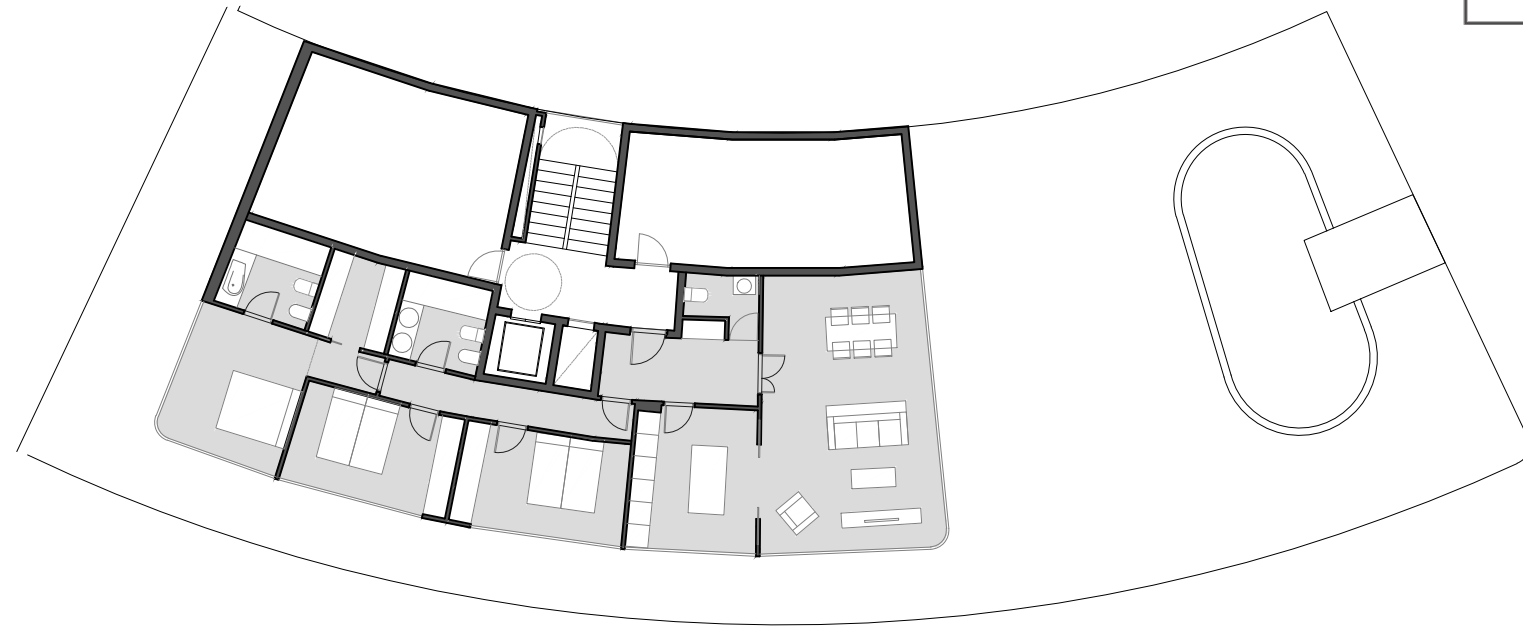

Escala DIN A3: 1/100

Escala gráfica



Este documento (tanto su parte gráfica como los datos referidos a superficies) tiene carácter meramente orientativo, sin perjuicio de la información más exacta contenida en la documentación técnica del edificio. La información en él contenida puede sufrir modificaciones a lo largo del proceso de diseño y obra. Todo el mobiliario que se muestra en este plano, incluido el de la cocina, se ha incluido a efectos meramente orientativos y decorativos.